




2連ブランコ H=2.5m (PT-116h)

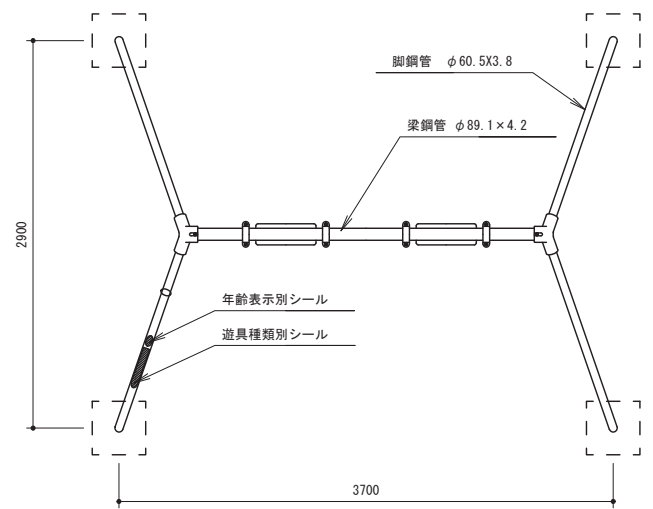


平面図 1:40

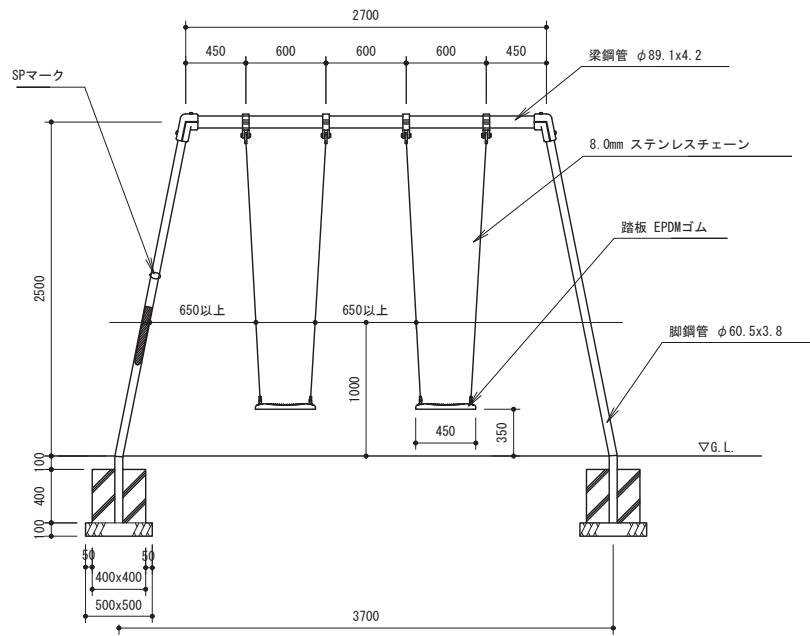


立面図 1:40

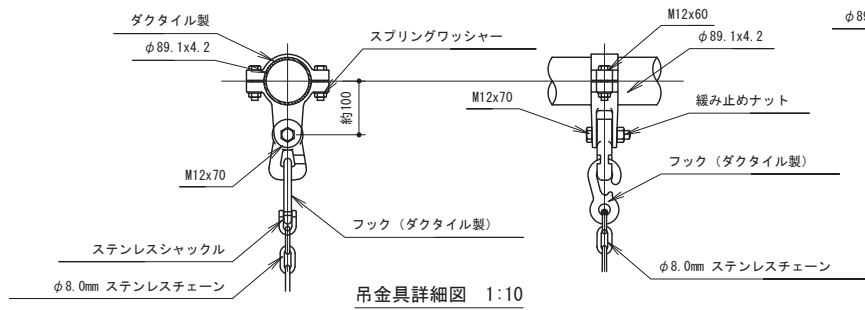


吊金具詳細図 1:10

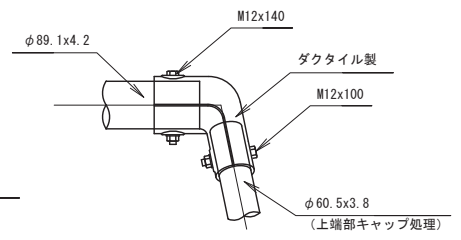


接続金具詳細図 1:10

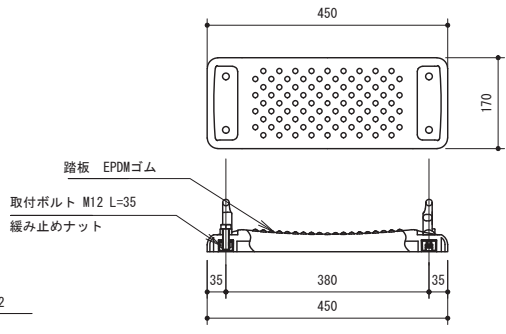

踏板詳細図 1:10

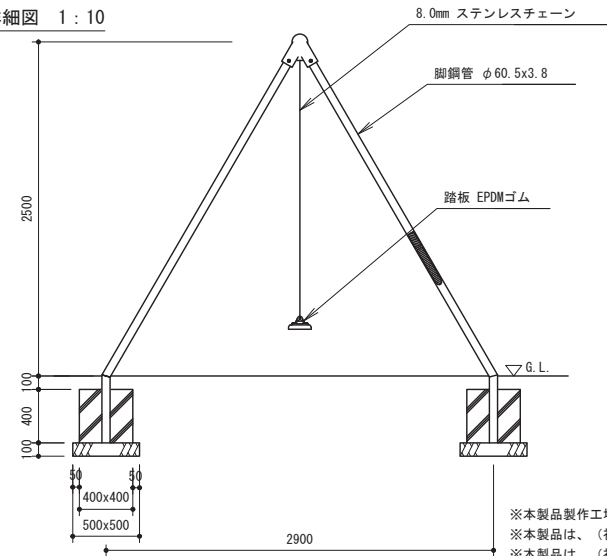

側面図 1:40

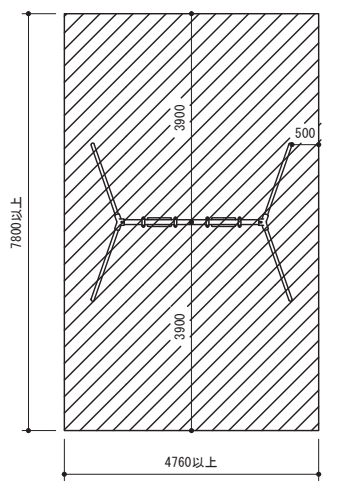

安全領域図 1:100

仕様
 鋼材 JIS規格品 電気亜鉛メッキ
 塗装 ポリウレタン樹脂塗装
 ボルト類 ステンレス製品

遊具安全利用表示
 年齢表示別シール JPFA-A-B1S
 遊具種類別シール JPFA-S-SW (H)
 対象年齢6~12歳

※本製品製作工場は、ISO9001:2015認証工場であること。
 ※本製品は、(社)日本公園施設業協会賠償責任保険 加入製品とする。
 ※本製品は、(社)日本公園施設業協会 JPFA-SP-S:2014に準拠する。
 ※本製品は、(社)日本公園施設業協会SP表示認定企業の製品とする。

① ② ③	上屋敷工業株式会社 <small>福井県知事許可(特)第3522号 福井市石盛町20-408</small> <small>TEL (0776) 56-2310 (代) FAX (0776) 56-0917</small>	工事名称	縮尺			No.
		図面名称	2連ブランコ H=2.5m (PT-116h)	図示	作図 吉川	