




4連ブランコ H=2.5m (PT-011h)

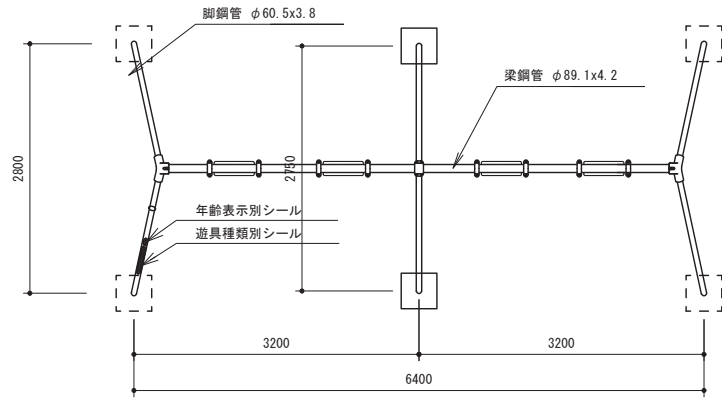


平面図 1 : 60

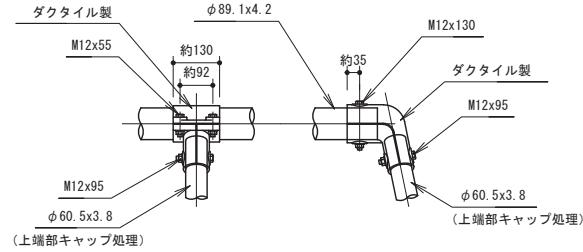


接続金具詳細図 1 : 15

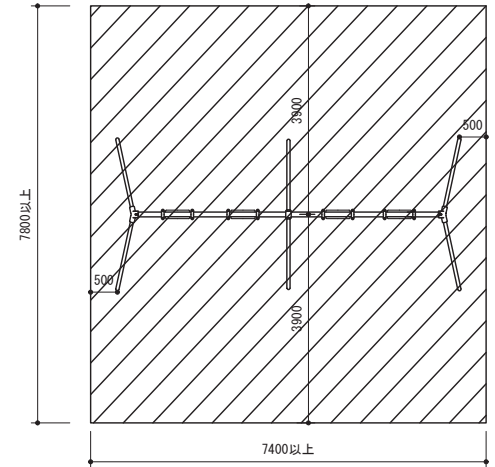


安全領域図 1 : 100

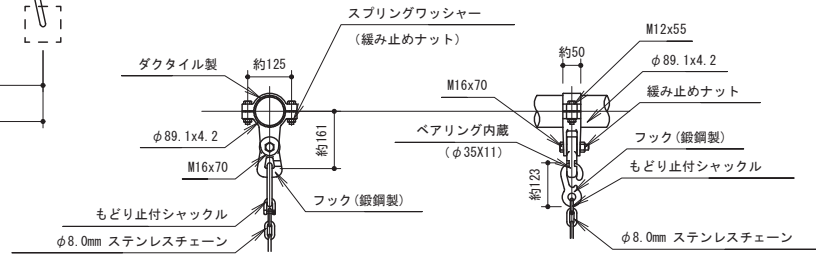


吊金具詳細図 1 : 15

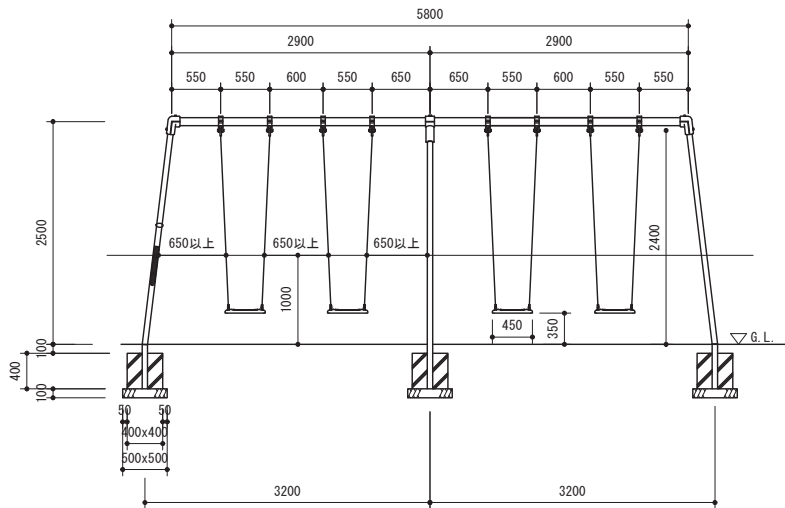

立面図 1 : 60

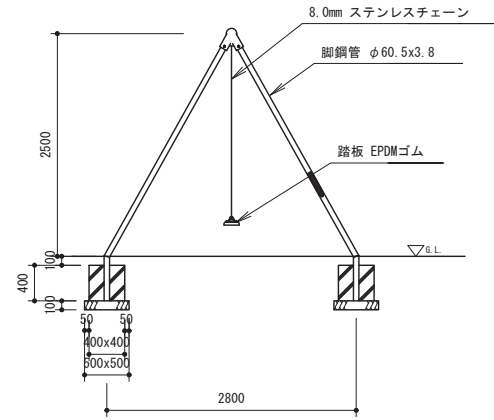

側面図 1 : 60

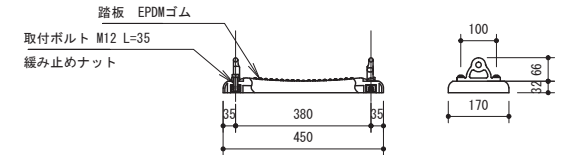

踏板詳細図 1 : 15

仕様
 鋼材 JIS規格品 電気亜鉛メッキ
 塗装 ポリウレタン樹脂塗料
 ボルト類 ステンレス製品

遊具安全利用表示
 年齢表示別シール JPPA-A-B1S
 遊具種類別シール JPPA-S-SW (H)

対象年齢6~12歳

※本製品製作工場は、ISO9001:2015認証工場であること。
 ※本製品は、(社)日本公園施設業協会賠償責任保険 加入製品とする。
 ※本製品は、(社)日本公園施設業協会 JPPA-SP-S:2014に準拠する。
 ※本製品は、(社)日本公園施設業協会SP-SPLマーク表示認定企業の製品とする。

①	
②	
③	

上屋敷工業株式会社

福井県知事許可(特)第3522号 TEL (0776) 56-2310 (代)
 福井県石盛町 20-408 FAX (0776) 56-0917

工事名称	
図面名称	4連ブランコ H=2.5m (PT-011h)

縮尺				No.
	作図	検図	承認	
図示	吉川	新谷	上屋敷	