




一方向滑り台 H=2.0m (PT-023)

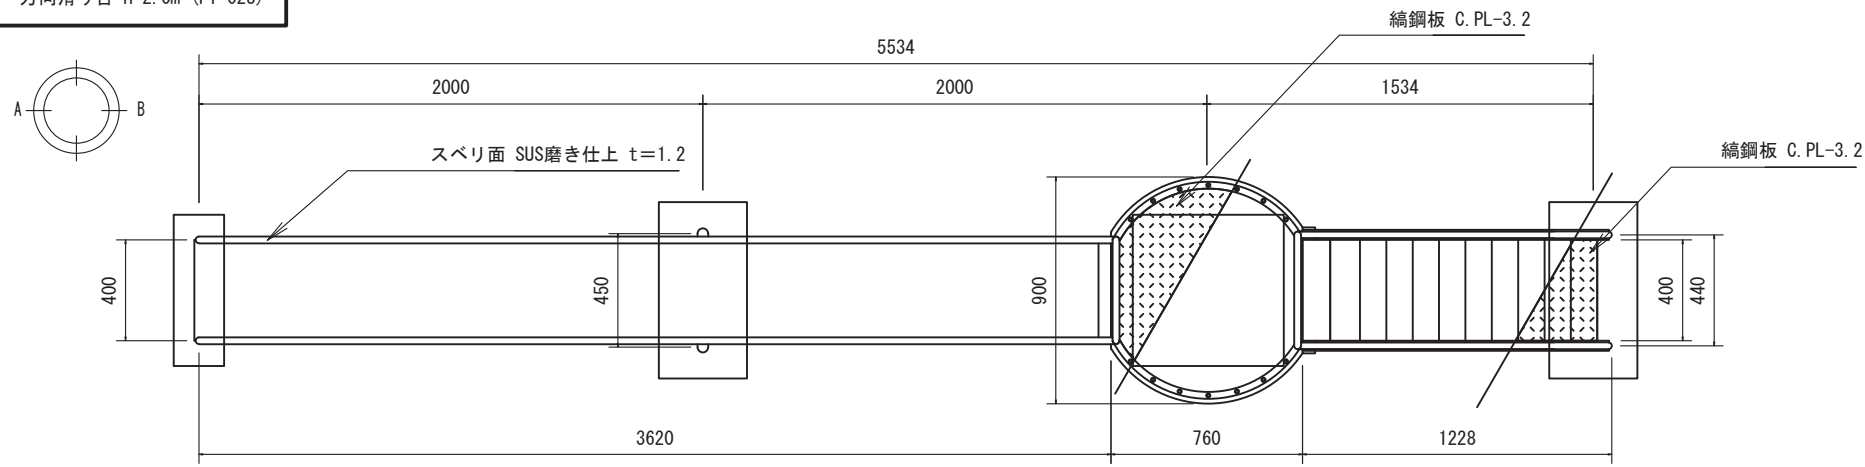


平面図 1:30

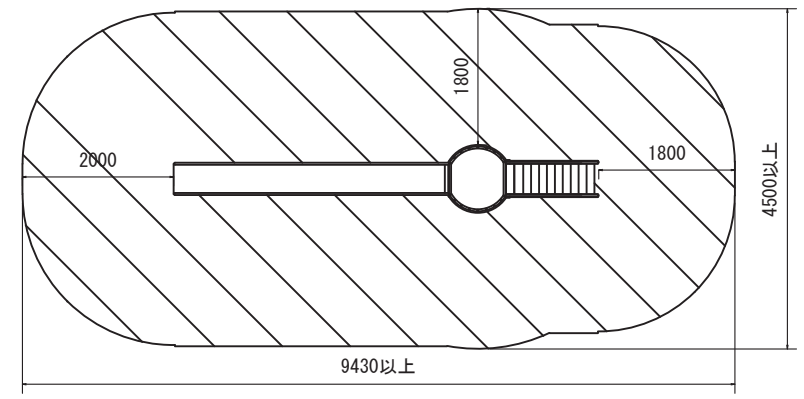


安全領域図 1:100

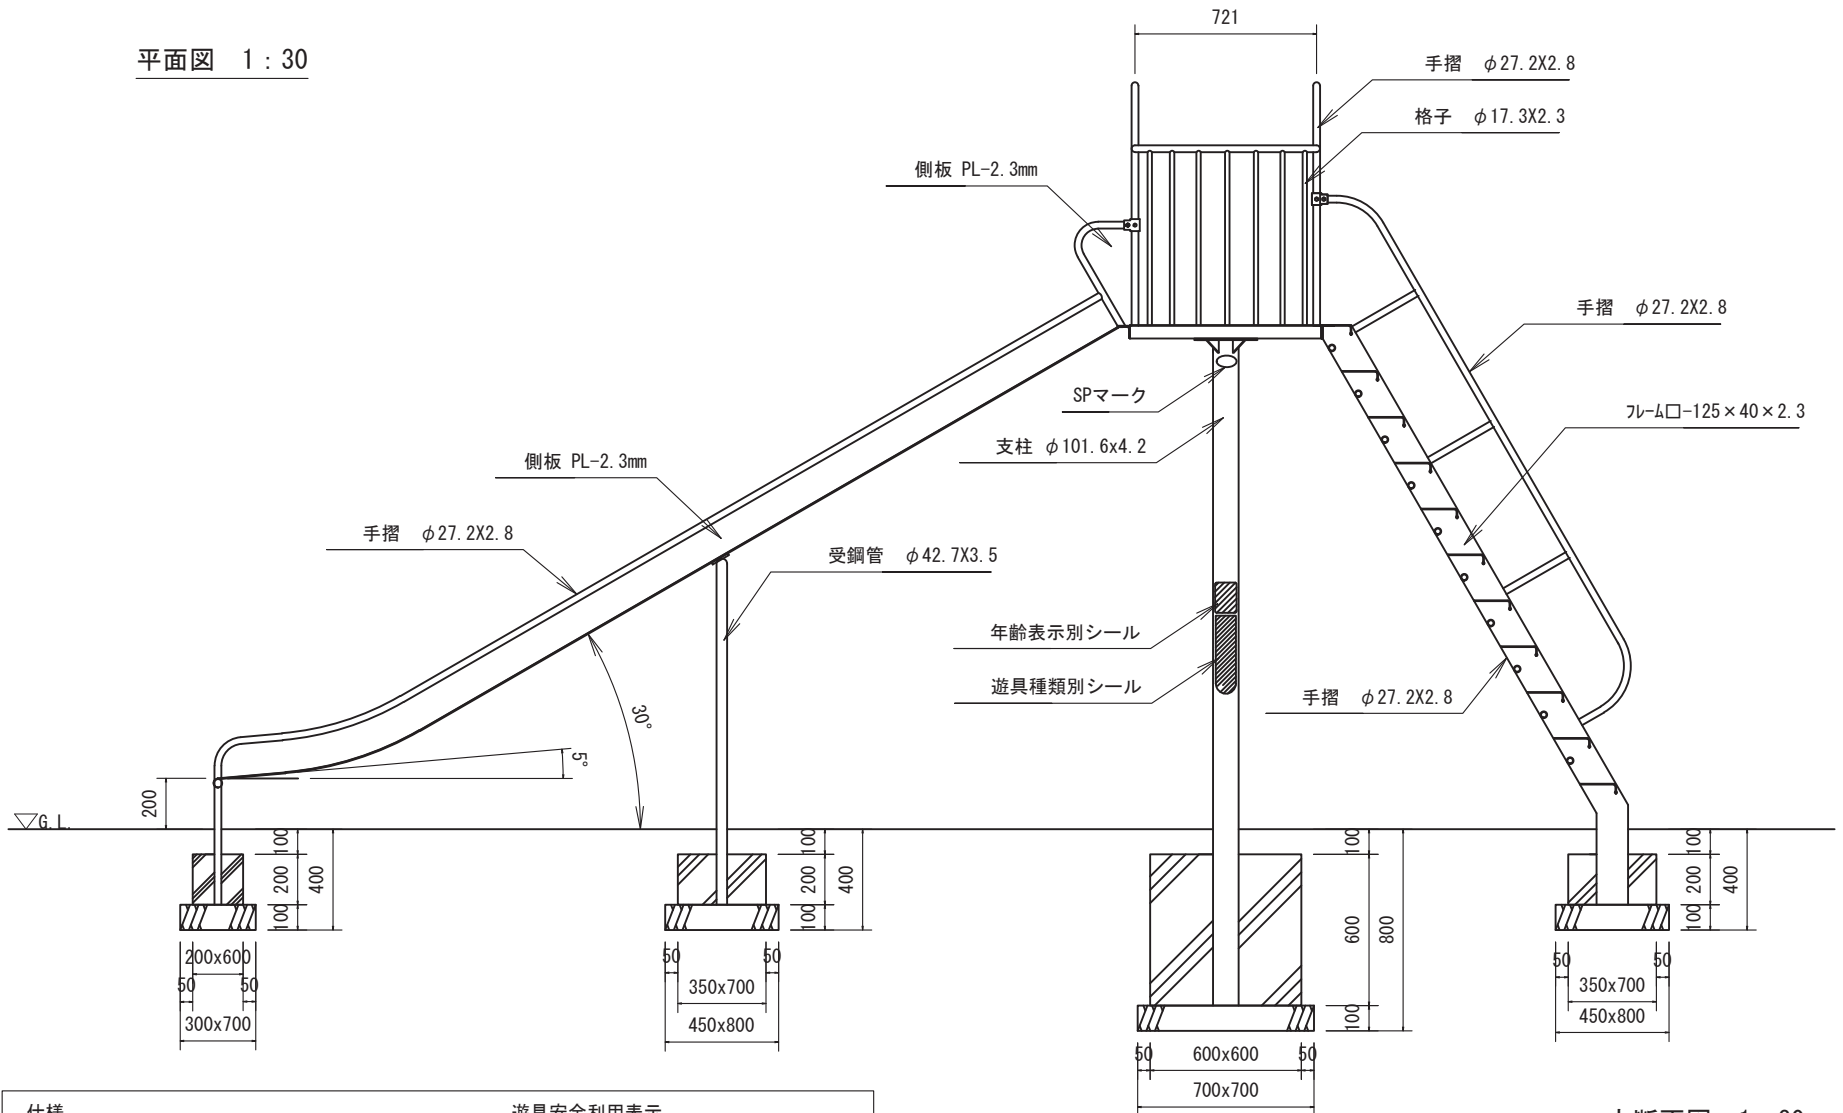

立断面図 1:30

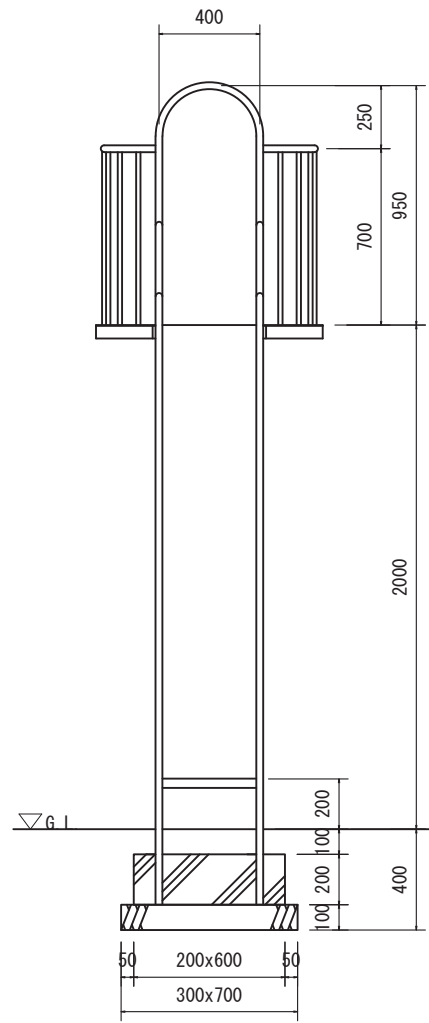

A視立面図 1:30

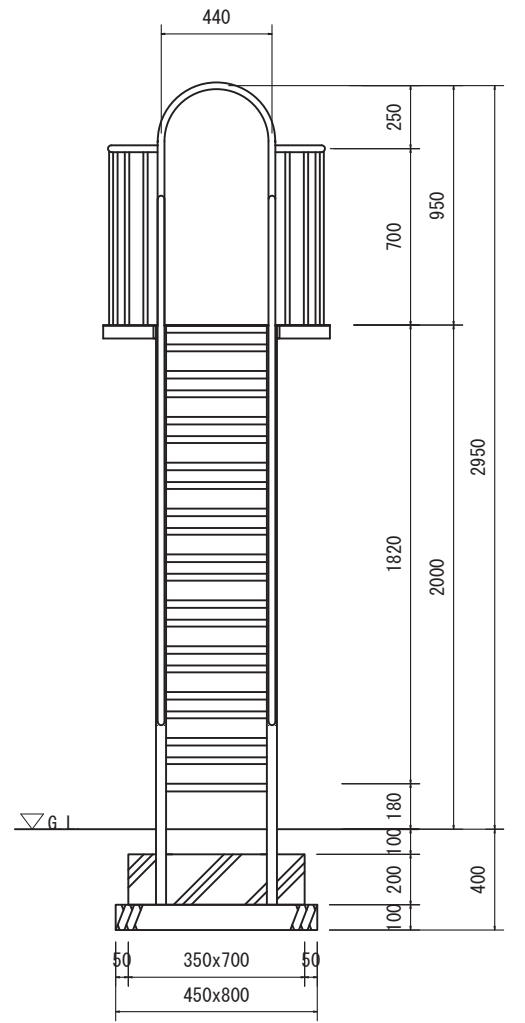

B視立面図 1:30

仕様	遊具安全利用表示
鋼材 JIS規格品 電気亜鉛メッキ	年齢表示別シール JPFA-A-BIS
スペリ面 SUS研磨仕上げ板	遊具種類別シール JPFA-S-SD (H)
塗装 ポリウレタン樹脂塗装	対象年齢6~12歳
ボルト類 ステンレス製品	

※本製品製作工場は、ISO9001:2015認証工場であること。  
 ※本製品は、(社)日本公園施設業協会賠償責任保険 加入製品とする。  
 ※本製品は、(社)日本公園施設業協会 JPFA-SP-S:2014に準拠する。  
 ※本製品は、(社)日本公園施設業協会SP・SPLマーク表示認定企業の製品とする。

① ② ③	上屋敷工業株式会社 福井県知事許可(特)第3522号 福井市石盛町20-408 TEL (0776) 56-2310 (代) FAX (0776) 56-0917	工事名称	縮尺	No.	
		図面名称			図示
		一方向滑り台 H=2.0m (PT-023)	作図 吉川	検図 新谷	承認 上屋敷