




ダブルスライダー H=1.0m (PT-027-w)

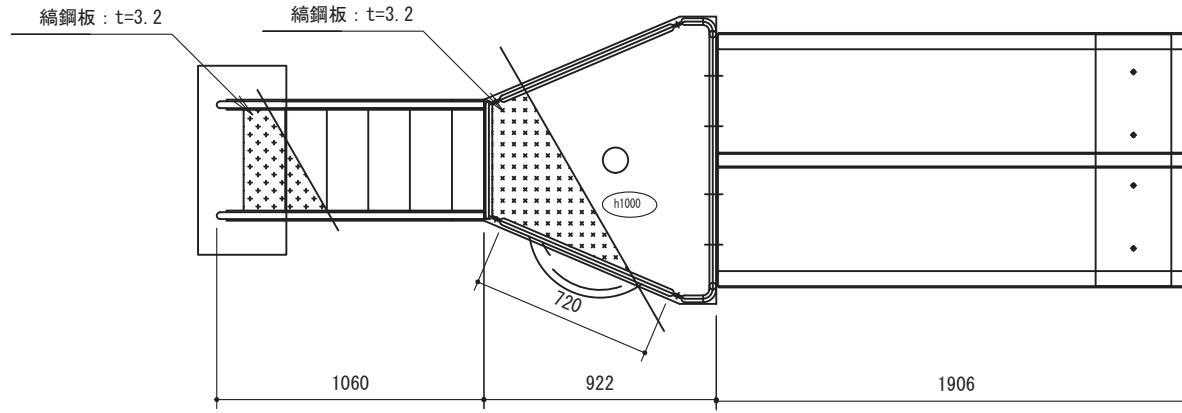


平面図 1:30

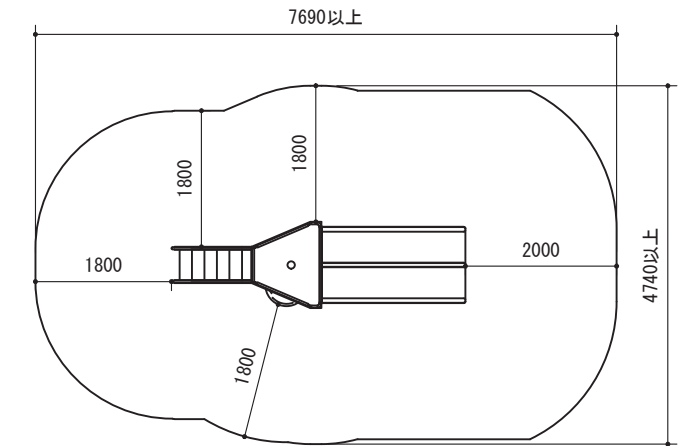


安全領域図 1:100

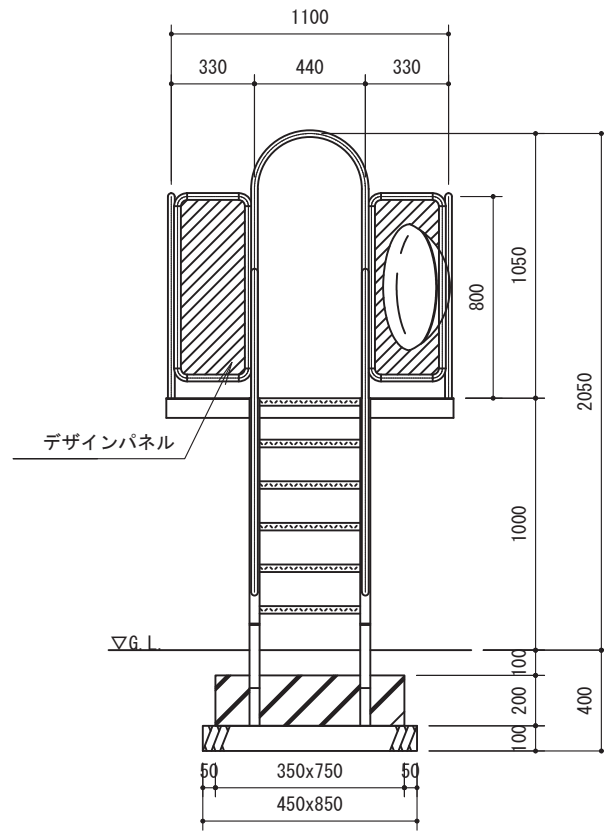

左側面図 1:30

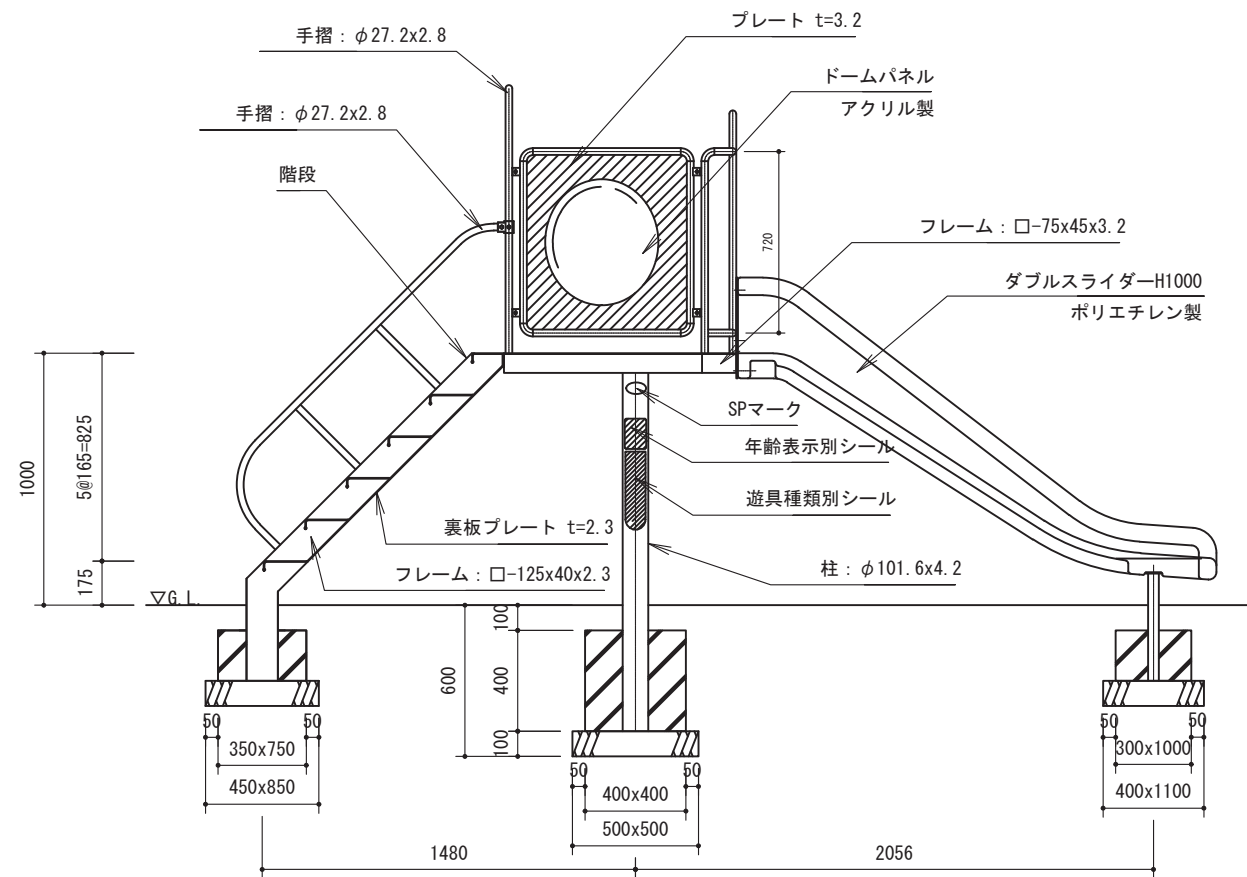

立面図 1:30

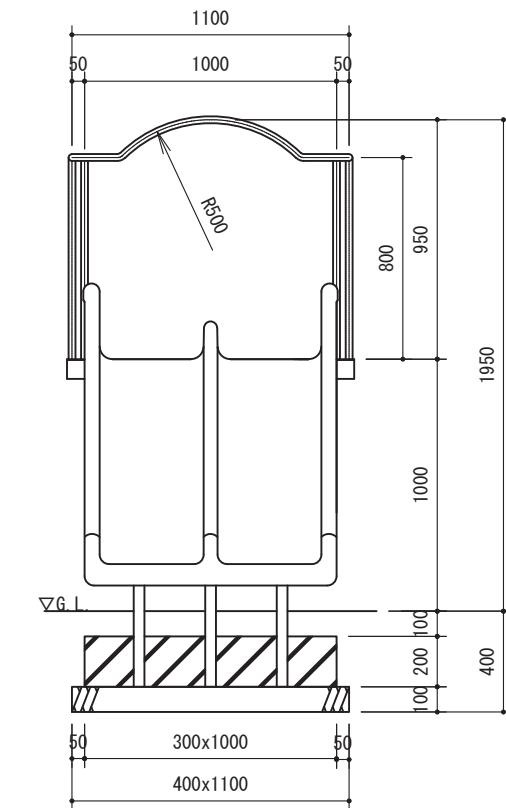

右側面図 1:30

仕様	遊具安全利用表示
鋼材 JIS規格品 電気亜鉛メッキ	年齢表示別シール JPFA-A-A1L
塗装 ポリウレタン樹脂塗料塗装仕上げ	遊具種類別シール JPFA-S-SD (H)
ボルト・ナット類 SUS製品	対象年齢3~12歳
セーフティマット	
主材 再生ゴム及びポリ塩化ビニール紫外線防止剤含有	

※本製品製作工場は、ISO9001:2015認証工場であること。  
 ※本製品は、(社)日本公園施設業協会賠償責任保険 加入製品とする。  
 ※本製品は、(社)日本公園施設業協会 JPFA-SP-S:2014に準拠する。  
 ※本製品は、(社)日本公園施設業協会SP・SPLマーク表示認定企業の製品とする。

①	上屋敷工業株式会社	工事名称	縮尺	No.		
				②	図面名称	ダブルスライダー H=1.0m (PT-027-w)
③	福井県知事許可(特)第3522号 福井市石盛町20-408	TEL (0776) 56-2310 (代) FAX (0776) 56-0917				