




5角4段 @450 (PT-017)

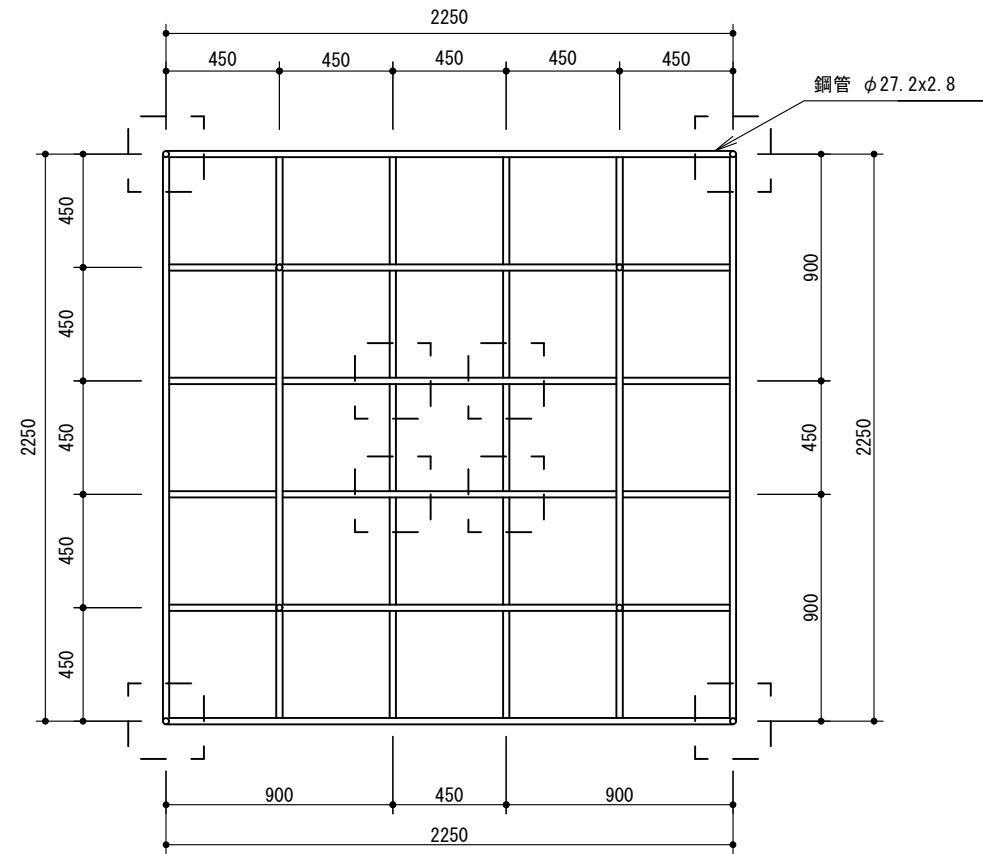


平面図 1 : 30

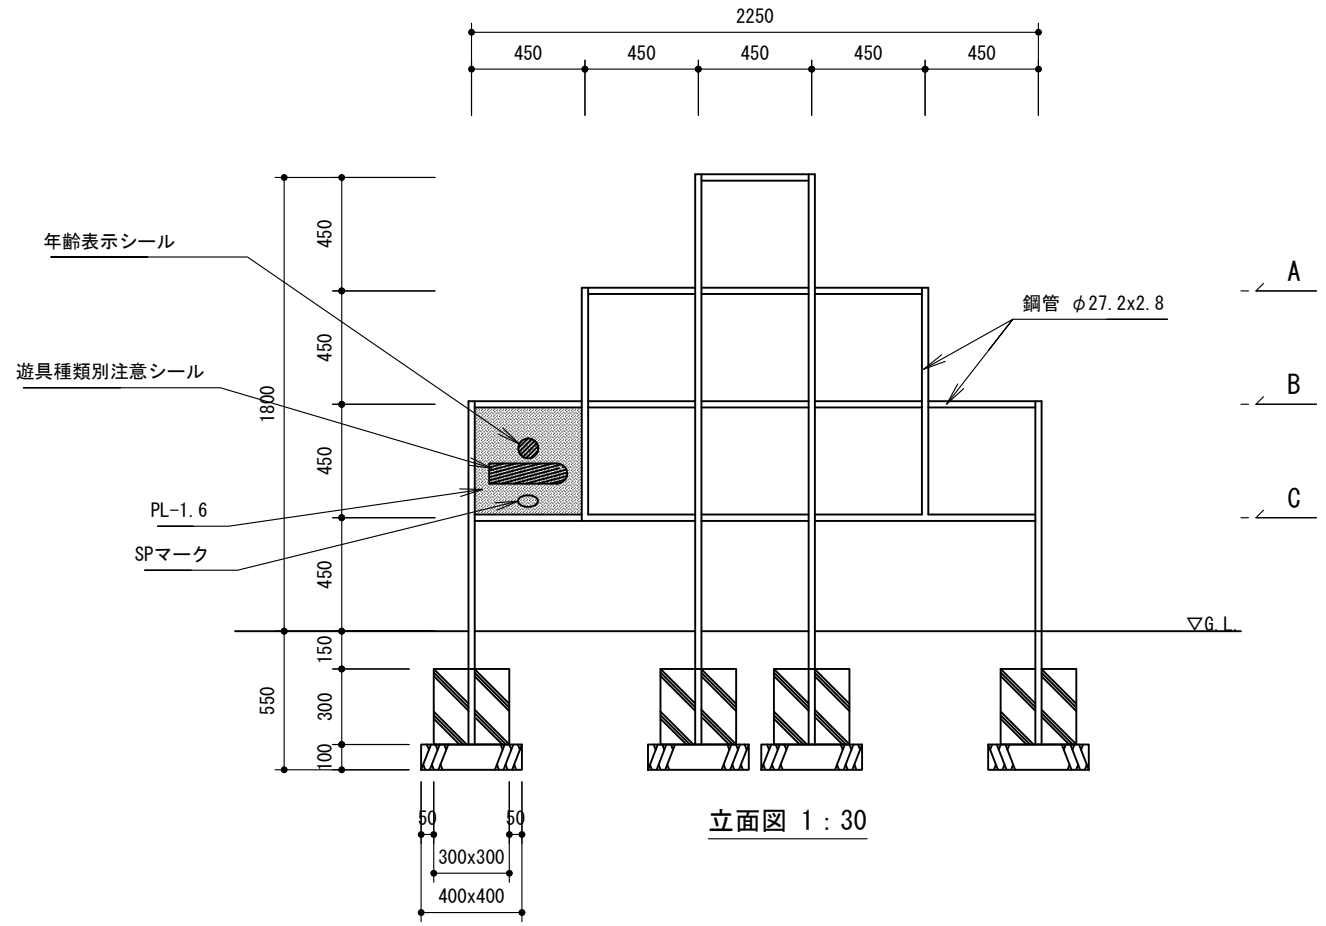

立面図 1 : 30

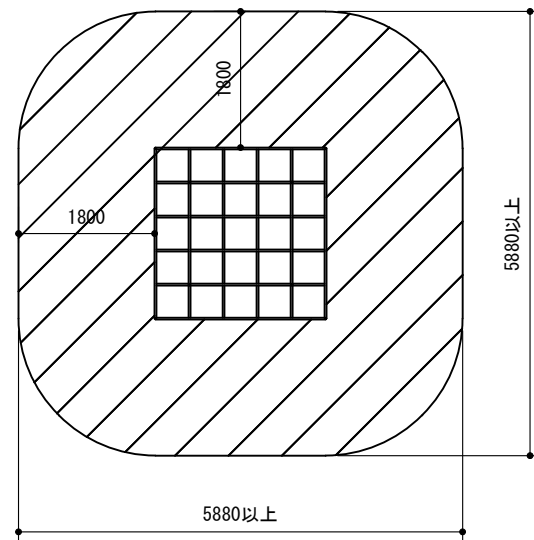

安全領域図 1 : 100

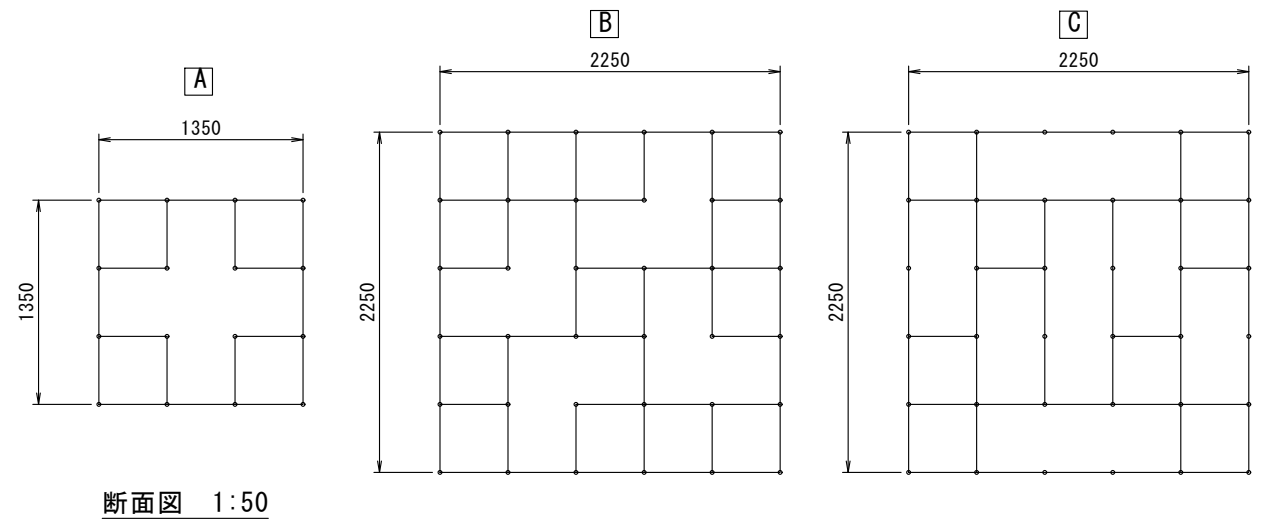

断面図 1 : 50

※本製品製作工場は、ISO9001：2015認証工場であること。
 ※本製品は（一社）日本公園施設業協会賠償責任保険 加入製品とする。
 ※本製品は（一社）日本公園施設業協会JPFA-SP-S:2024に準拠する。
 ※本製品は（一社）日本公園施設業協会SP表示認定企業の製品とする。

遊具安全利用表示
 年齢表示シール 3-6才
 遊具種類別注意シール ジャンゲルジム

仕様
 鋼材 JIS規格品 電気亜鉛メッキ処理
 塗装 ポリウレタン樹脂塗装

①	
②	
③	

上屋敷工業株式会社

福井県知事許可（特）第 3522号
 福井市石盛町 20-408

TEL (0776) 56-2310 (代)
 FAX (0776) 56-0917

工事名称

図面名称

5角4段 @450 (PT-017)

縮尺

図示

作図

検図

承認

石田

上屋敷

No.