

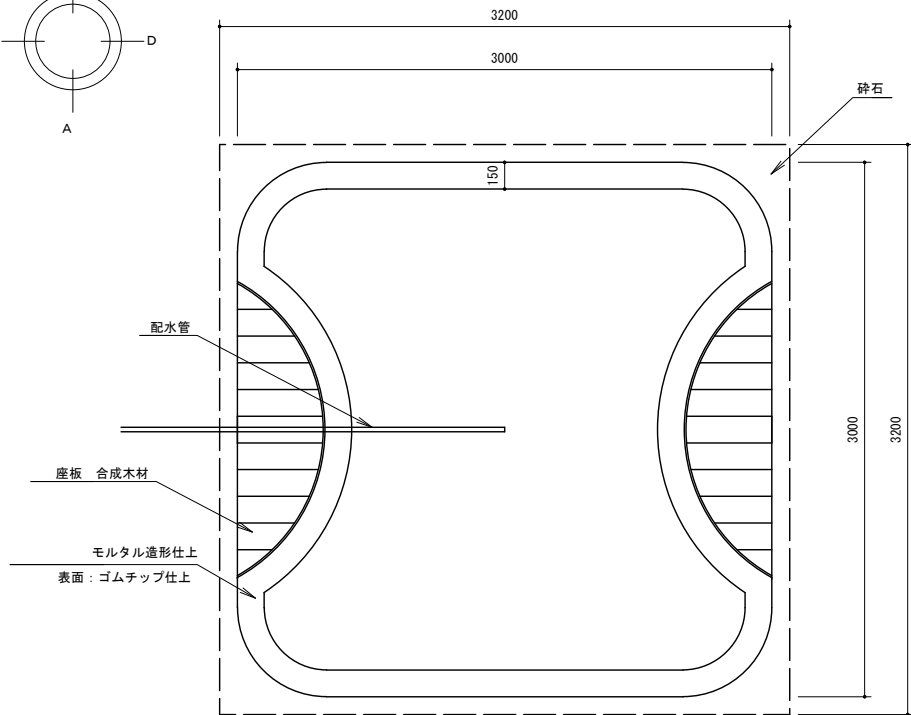



造形砂場2 (PT-033-02)

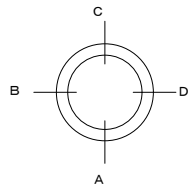


平面図 1:30

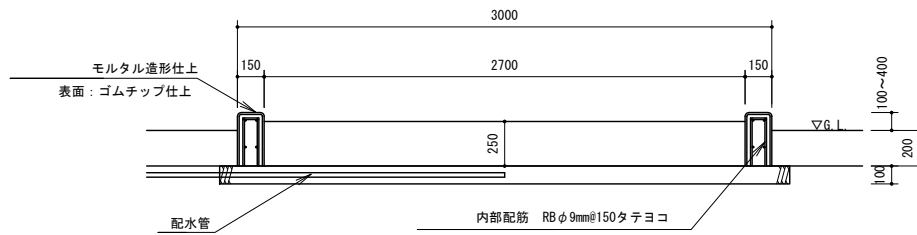


断面図 1:30

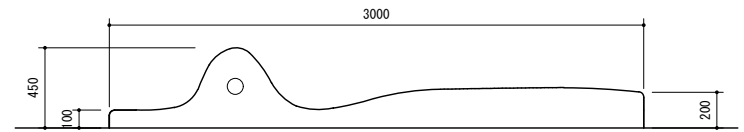


A視立面図 1:30

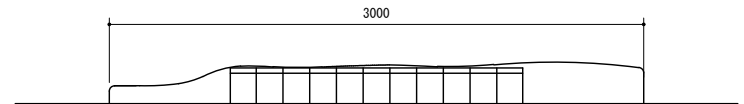

B視立面図 1:30

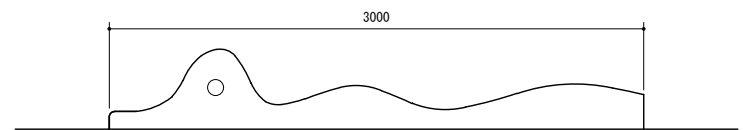

C視立面図 1:30

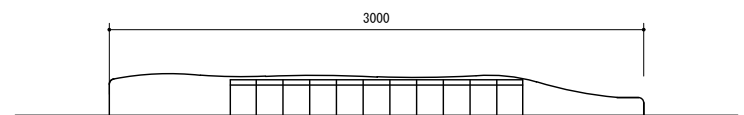

D視立面図 1:30

仕様  
鋼材 JIS規格品  
砂場枠 モルタル造形仕上  
この遊具は3~6歳対象です

※本製品製作工場は、ISO9001：2015認証工場であること。  
※本製品は、(一社)日本公園施設業協会賠償責任保険 加入製品とする。  
※本製品は、(一社)日本公園施設業協会 JPFA-SP-S:2024に準拠する。  
※本製品は、(一社)日本公園施設業協会SP表示認定企業の製品とする。

①	
②	
③	

**上屋敷工業株式会社**

福岡県知事許可(特)第3522号 TEL (0776) 56-2310 (代)  
福岡市石塚町 20-408 FAX (0776) 56-0917

工事名称	
図面名称	造形砂場2 (PT-033-02)

縮尺	No.		
	作図	検図	承認
図示	石田	上屋敷	