

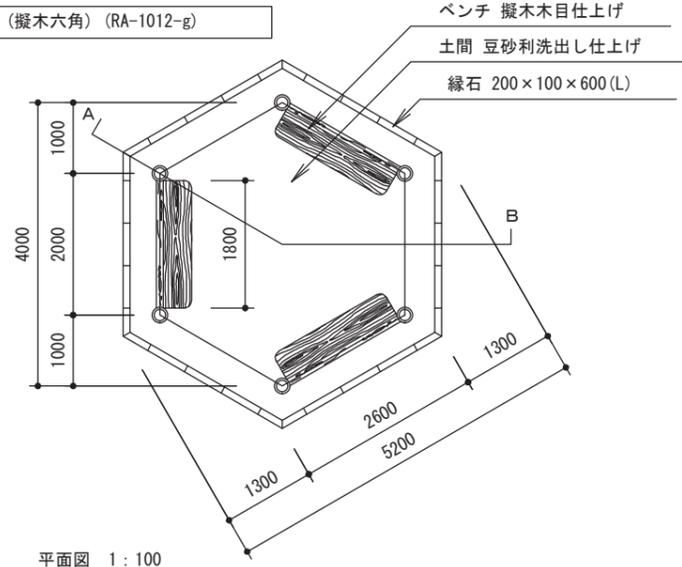
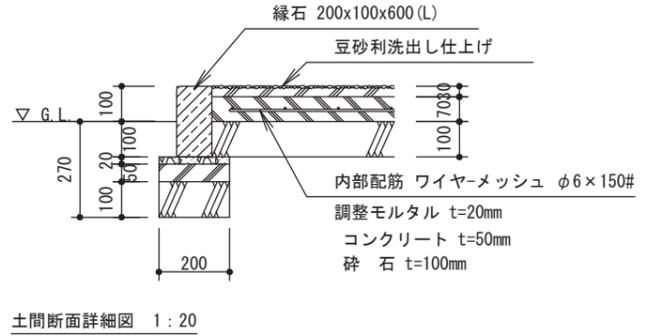
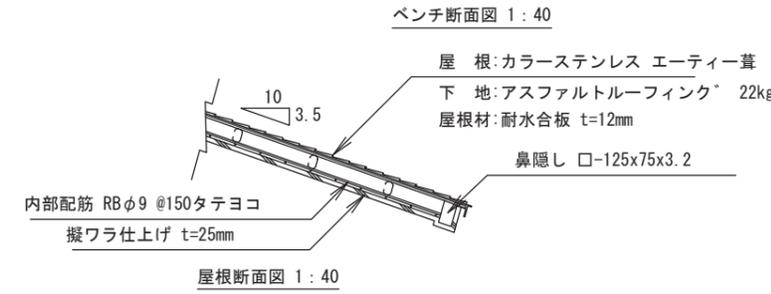
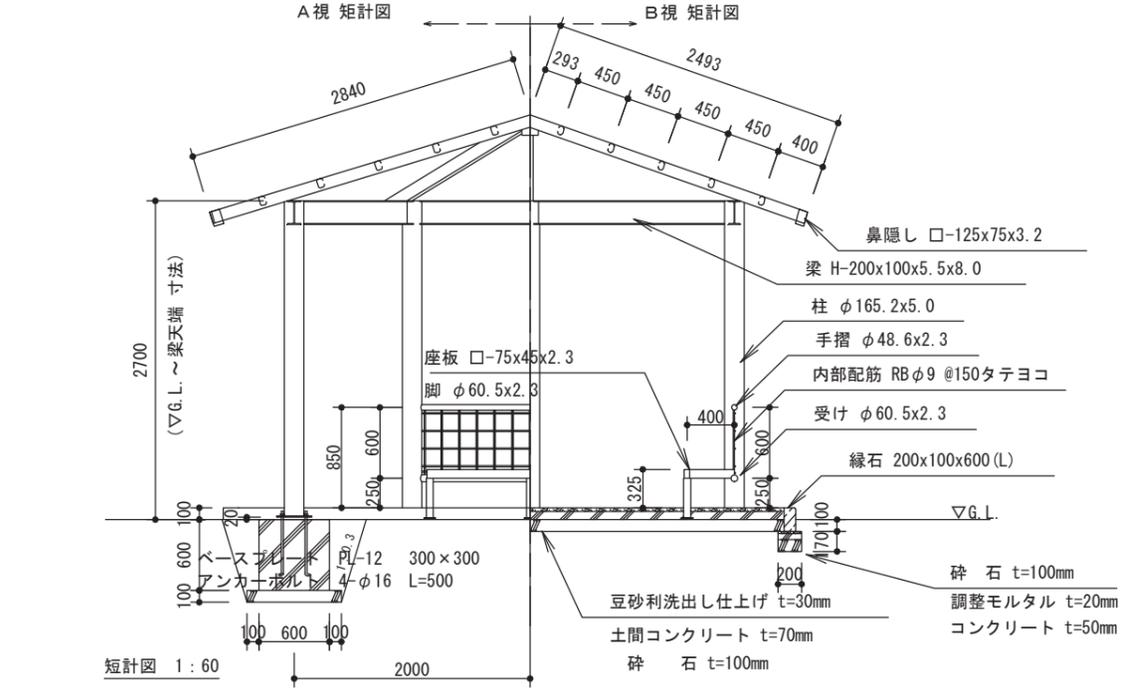
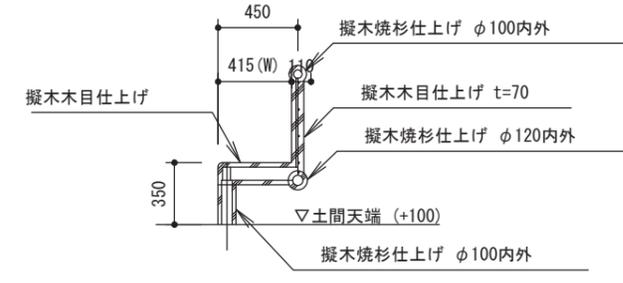
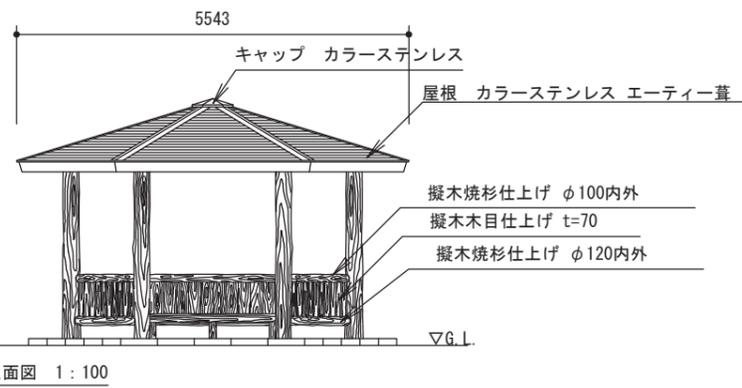


四阿 (擬木六角) (RA-1012-g)

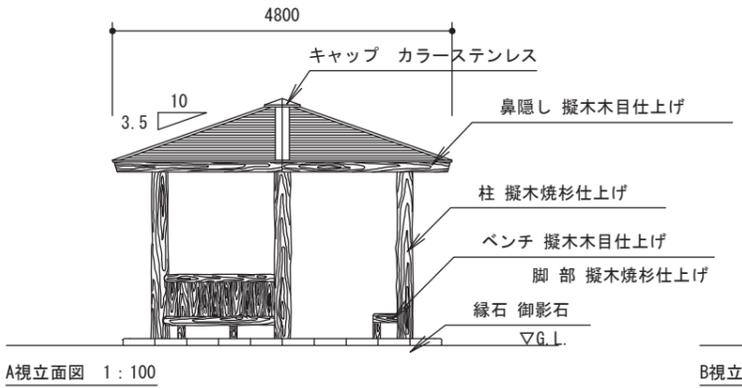

仕様
鋼材 電気亜鉛メッキ鋼材
(各部内部配筋を除く)
仕上げ 擬木HM(ハンドメイド)工法
(各部仕上げは図面表記にしたがう)
ボルト類 電気亜鉛メッキ製品
(アンカーボルトを除く)

※本製品製作工場は、ISO9001:2015認証工場であること。
※本製品は、(社)日本公園施設業協会賠償責任保険 加入製品とする。
※本製品は、(社)日本公園施設業協会SP・SPL表示認定企業の製品とする。

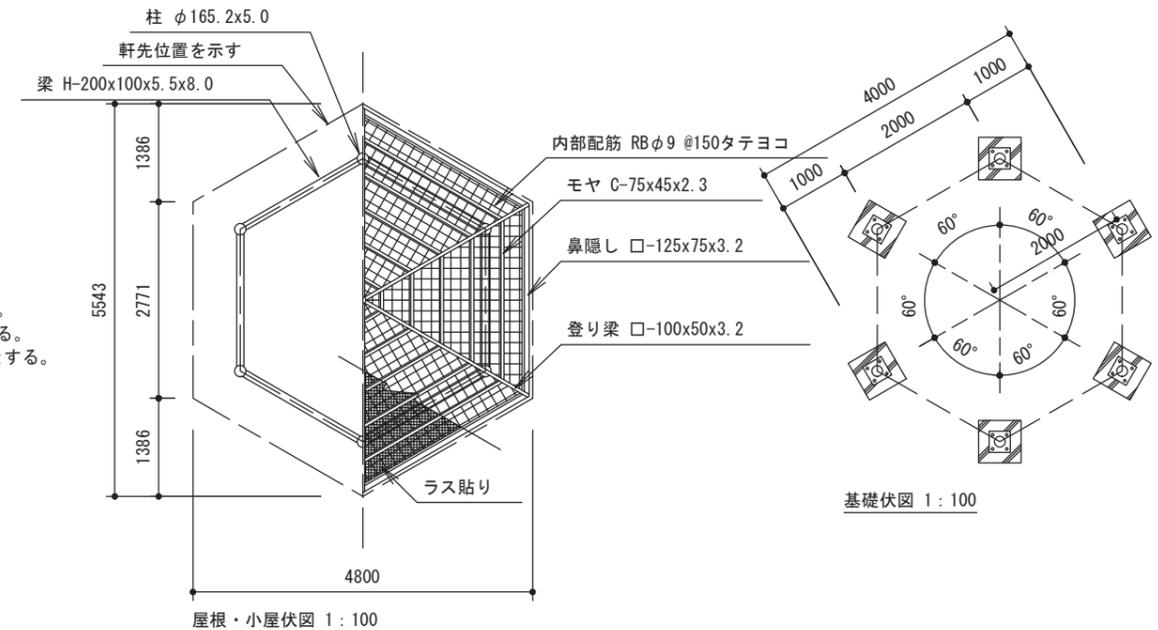

基礎コンクリート数量表 (1基当り)

項目	数量	単位
床掘り	5.376	M ³
砕石基礎	0.384	M ³
基礎コンクリート	1.296	M ³
残土処分	2.016	M ³
型枠	8.640	M ²

基礎コンクリート数量表 (1基当り)

項目	数量	単位
床掘り	1.582	M ³
砕石基礎	1.582	M ³
土間コンクリート	1.123	M ³
豆砂利仕上	16.038	M ²
土間配筋	42.725	kg

基礎コンクリート数量表 (1基当り)

項目	数量	単位
床掘り	1.157	M ³
砕石基礎	0.305	M ³
コンクリート	0.153	M ³
調整モルタル	3.051	M ²
残土処分	0.485	M ³
型枠	1.525	M ²

①	
②	
③	

上屋敷工業株式会社
 福井県知事許可(特)第3522号
 福井市石盛町20-408
 TEL (0776) 56-2310 (代)
 FAX (0776) 56-0917

工事名称	
図面名称	四阿 (擬木六角) (RA-1012-g)

縮尺	図示	作図	検図	承認
		吉川	新谷	上屋敷

No.