



四阿 (RA-0701-S)

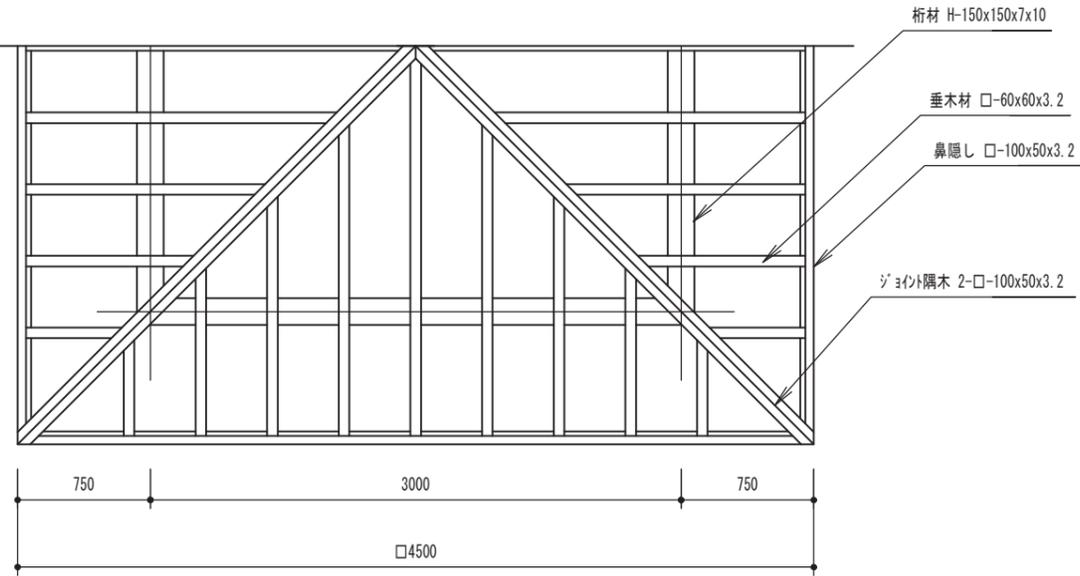


平面図 1:40

名称	規格	算式	単位	数量
基礎砕石	RC-40 t=100	$1.50 \times 1.50 \times 4 \times 10$	m ²	90.0
型枠	均しコンクリート	$1.50 \times 0.05 \times 4 \times 4 \times 10$	m ²	12.0
均しコンクリート	18-8-20 (25) BB 無筋構造物	$1.50 \times 1.50 \times 0.05 \times 4 \times 10$	m ³	4.5
型枠	小型構造物	$1.40 \times 0.65 \times 4 \times 4 \times 10$	m ²	145.6
鉄筋	D13	$\{(1.40 - 0.075 \times 2) \times 8 \times 2 + 0.62 \times 28\} \times 0.995 / 1000 \times 4 \times 10$	t	1.487
	D10	$1.25 \times 4 \times 2 \times 0.560 / 1000 \times 4 \times 10$	t	0.224
基礎コンクリート	21-8-20 (25) BB 鉄筋構造物	$(1.40 \times 1.40 \times 0.65 - 0.2163 \times 0.2163 \times \pi / 4 \times 0.15) \times 4$	m ³	5.1


10基当たり

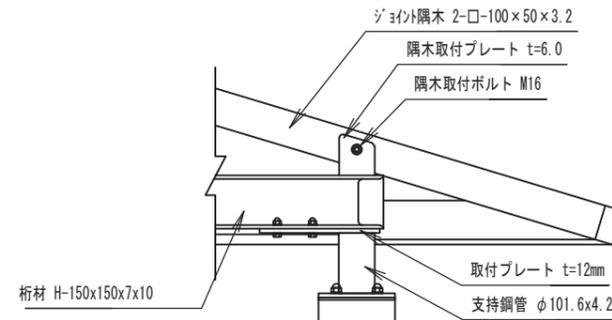


屋根取付部詳細図 1:20

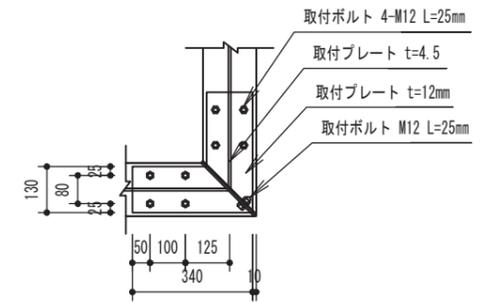

ベースプレート詳細図 1:20

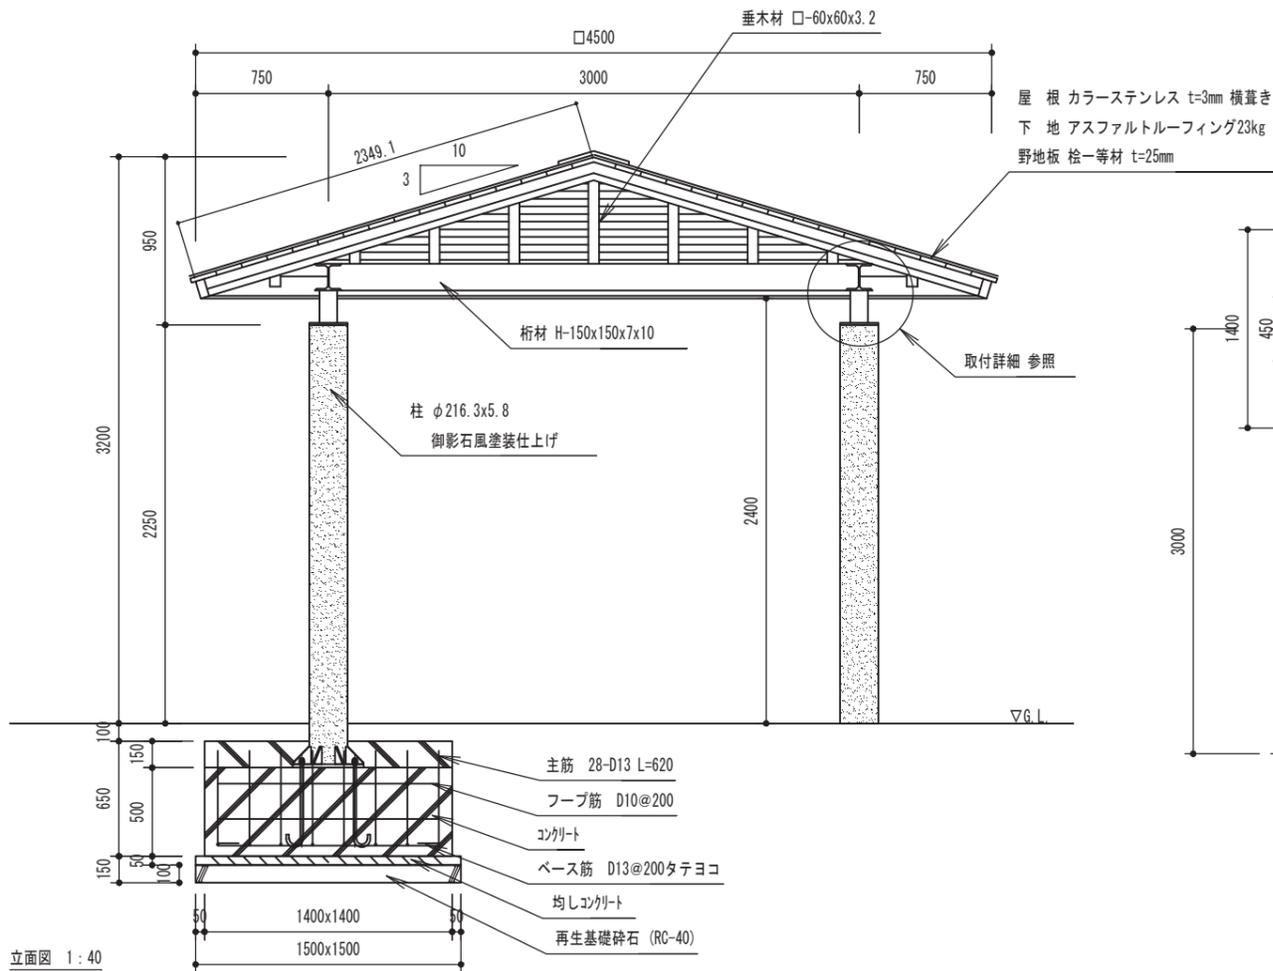

立面図 1:40

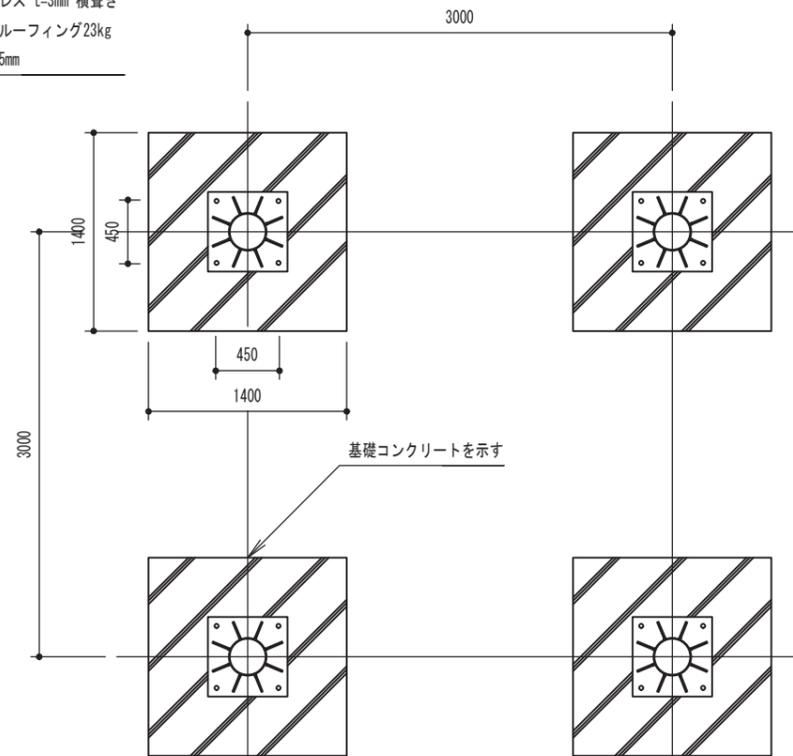

基礎伏図 1:50

- 仕様
- 鋼材 JIS規格品 電気亜鉛メッキ
 - 塗装 ウレタン塗装仕上げ
 - 柱部分 御影石風塗装仕上げ
 - 木材 桧一等材料
 - 防腐処理 AAC加圧注入処理
 - 木材塗装 水系木材保護塗料

※本製品製作工場は、ISO9001:2015認証工場の製品とする。
 ※本製品は、(社)日本公園施設業協会賠償責任保険加入製品とする。
 ※本製品は、(社)日本公園施設業協会SP-SPLマーク表示認定企業の製品とする。

①	
②	
③	

上屋敷工業株式会社

福井県知事許可 (特) 第 3522号
 福井市石盛町 20-408
 TEL (0776) 56-2310 (代)
 FAX (0776) 56-0917

工事名称				縮尺				No.
図面名称	四阿 (RA-0701-S)			図示	作図 吉川	検図 新谷	承認 上屋敷	