


車止め (KMC-002)


仕様  
 石材 錆御影石  
 鋼材 溶融亜鉛メッキ鋼材  
 当製品は、(社)日本公園施設業協会公園施設団体賠償責任保険 加入製品とする。

固定式

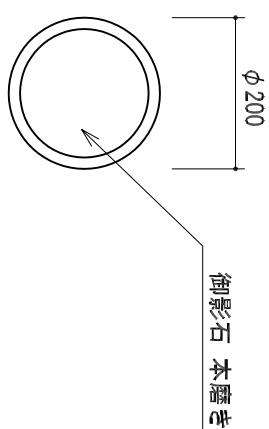


平面図 1:10


可動式

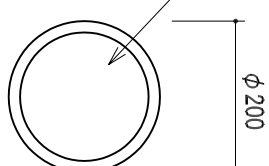

平面図 1:10

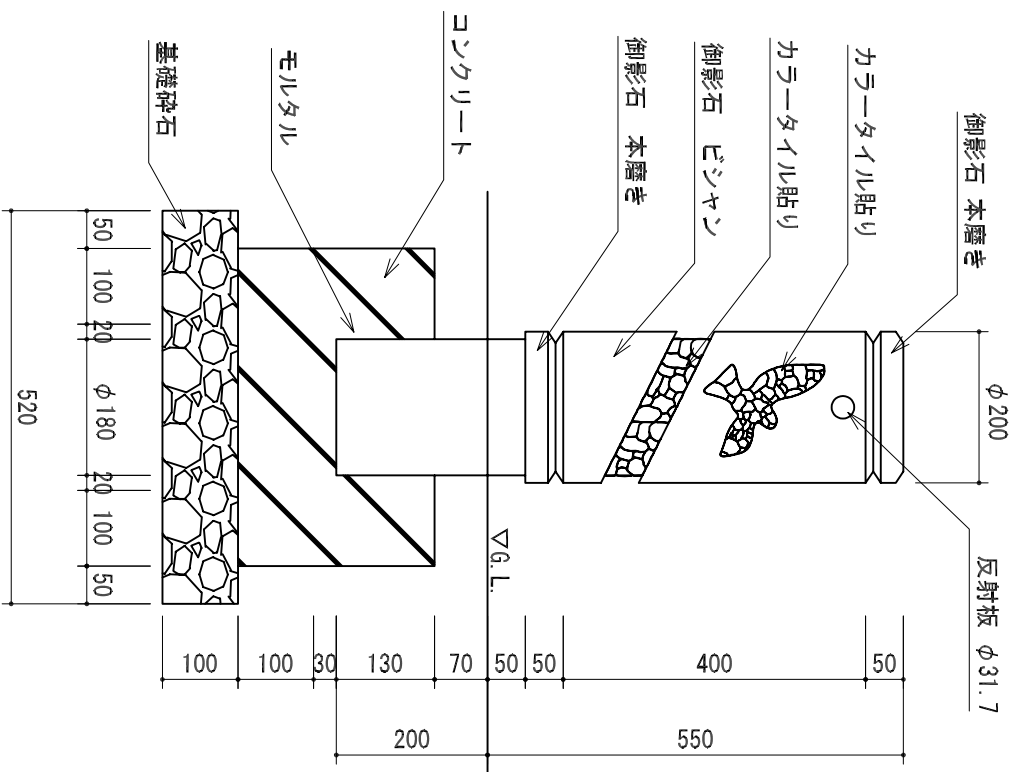

立面図 1:10

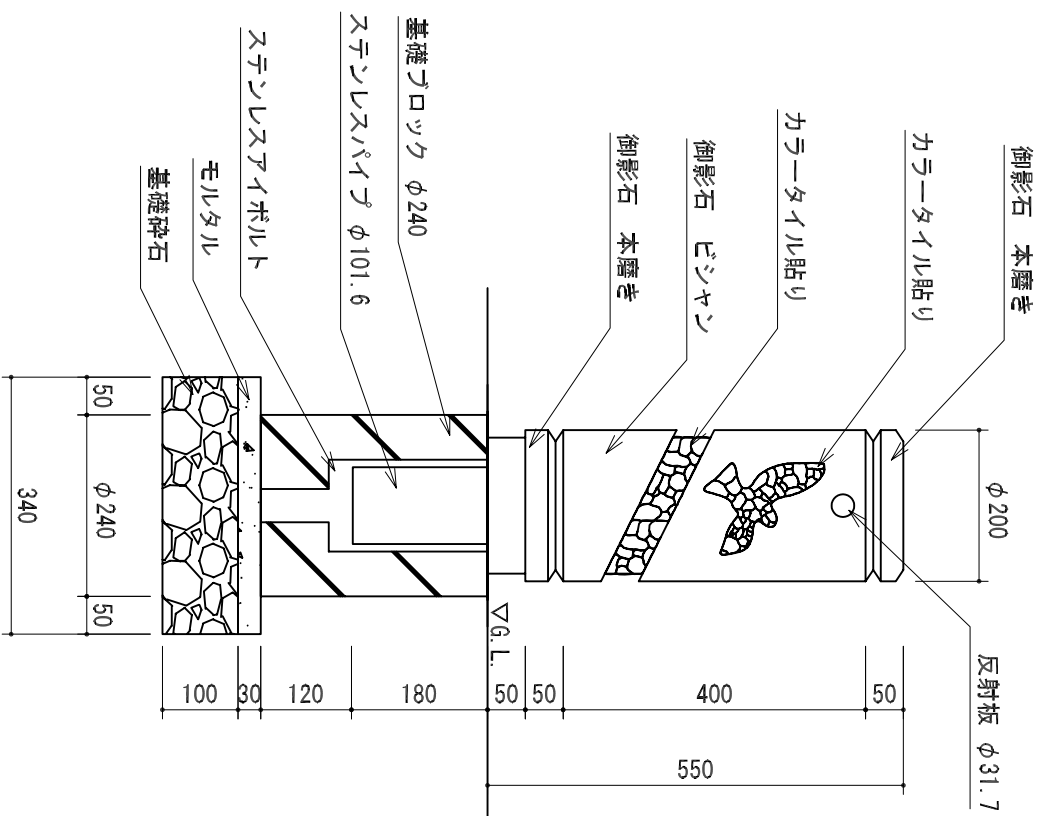

立面図 1:10

①  
 ②  
 ③

工事名称	-	縮尺	日付	2011/09/01	No.
図面名称	車止め (KMC-002)	図示	作図	上屋敷	検図
			上屋敷	上屋敷	承認
					新谷

上屋敷工業株式会社  
 福岡県知事許可 (特) 第 3522号  
 福岡市石盛町 20-408  
 TEL (0776) 56-2310 (代)  
 FAX (0776) 56-0917