



人道橋 (KM1-001)


エコワット145×36 @1300
2×2-46 SUS 本ネジ
現場合わせ

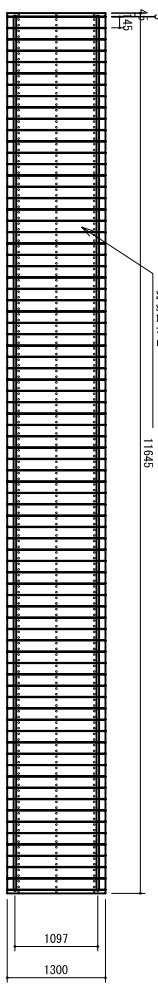


平面図 1:50

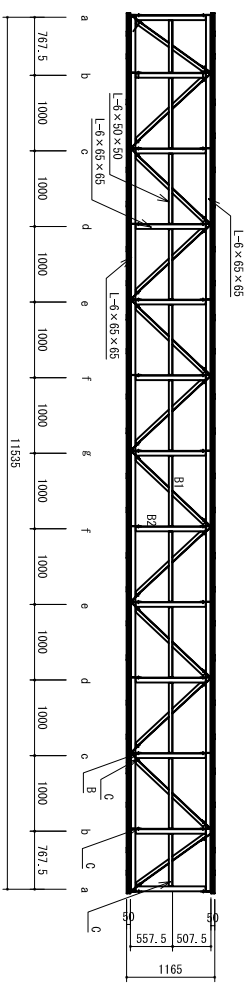


上弦材立面 1:50

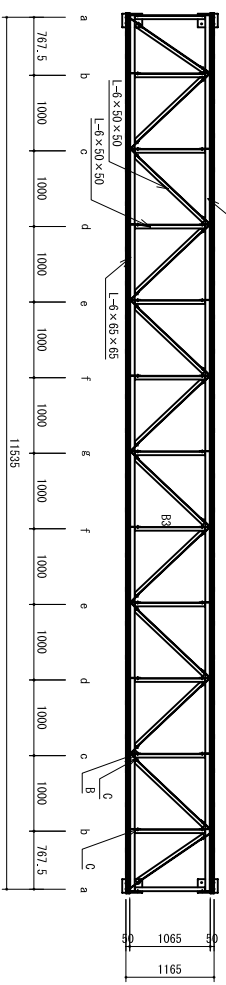

下弦材立面 1:50

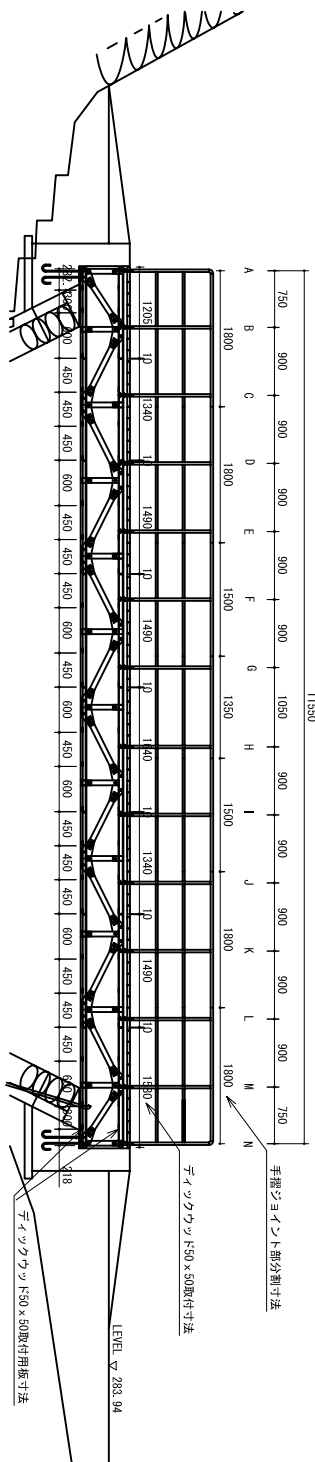


立面図 1:50

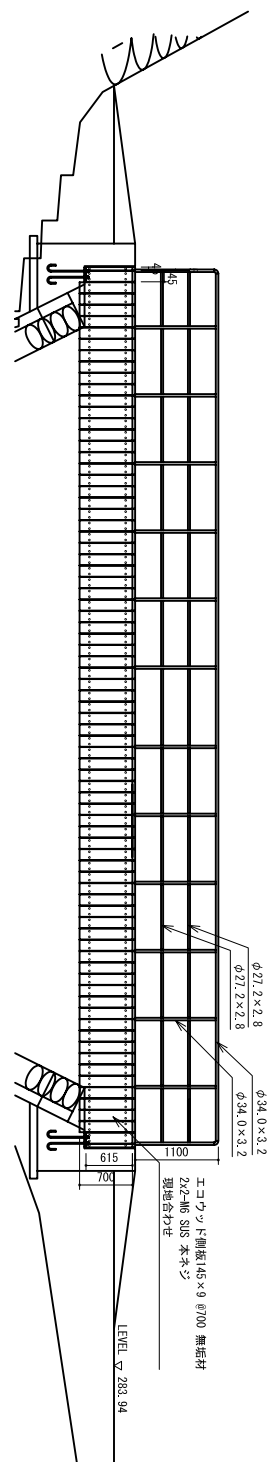


立面図 1:50

部材リスト	
B1	L-50×50×6 QR-1.4.5 1-M12
B2	L-65×65×6 QR-1.4.5 1-M12
B3	L-50×50×6 QR-1.4.5 1-M12
筋交い	L-50×50×6 QR-1.4.5 M12
水平面	L-50×50×6 QR-1.4.5 M12
垂直面	L-50×50×6 QR-1.4.5 M12
トラス格子柱	L-65×65×6 QR-1.6 1-M12
a, c, e, g	R1-6×65 QR-1.6 1-M12
b, d, f	R1-6×65 QR-1.6 1-M12
トラス材	L-65×65×6 QR-1.6 2-M12
斜材	L-65×65×6 QR-1.6 2-M12
上弦材	L-65×65×6
下弦材	L-65×65×6


カセットR1の取付けはすべて s=4 の間隔で接合する。

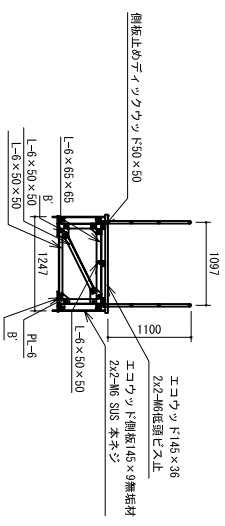


断面図 1:50

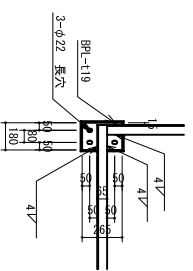

へース収図 1:25

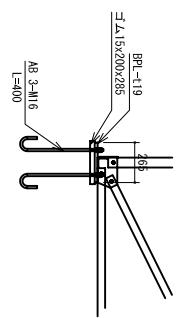

へース収図 1:25

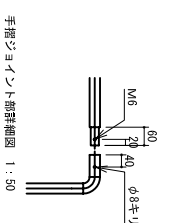

手摺ジョイント部詳細図 1:50

仕様
材 小5級規格品 電気亜鉛メッキ
材 合成木材 ESI リソワット
材 鋼材 ホリワット
材 鋼材 ホリワット
材 鋼材 ホリワット

※本製品は、ISO9001:2000認証工場であること。
※本製品は、(特) 日本建築規格協会の登録商標であること。
※本製品は、(特) 日本建築規格協会の登録商標であること。
※本製品は、(特) 日本建築規格協会の登録商標であること。

①	工事名称	縮尺	日付	2011/05/06	No.
②	図面名称	図示	作図	検図	承認
③	人道橋 (KM1-001)	上屋敷	上屋敷	新谷	

上屋敷工業株式会社

福岡県知事許可 (特) 第 3522号
福岡市石盛町 20-408
TEL (0776) 56-2310 (代)
FAX (0776) 56-0917